


# TAUBERTSBERG I, 4. Obergeschoss

M 1/150, 21.01.09

Bei Ausdruck auf DIN A2; M1/150

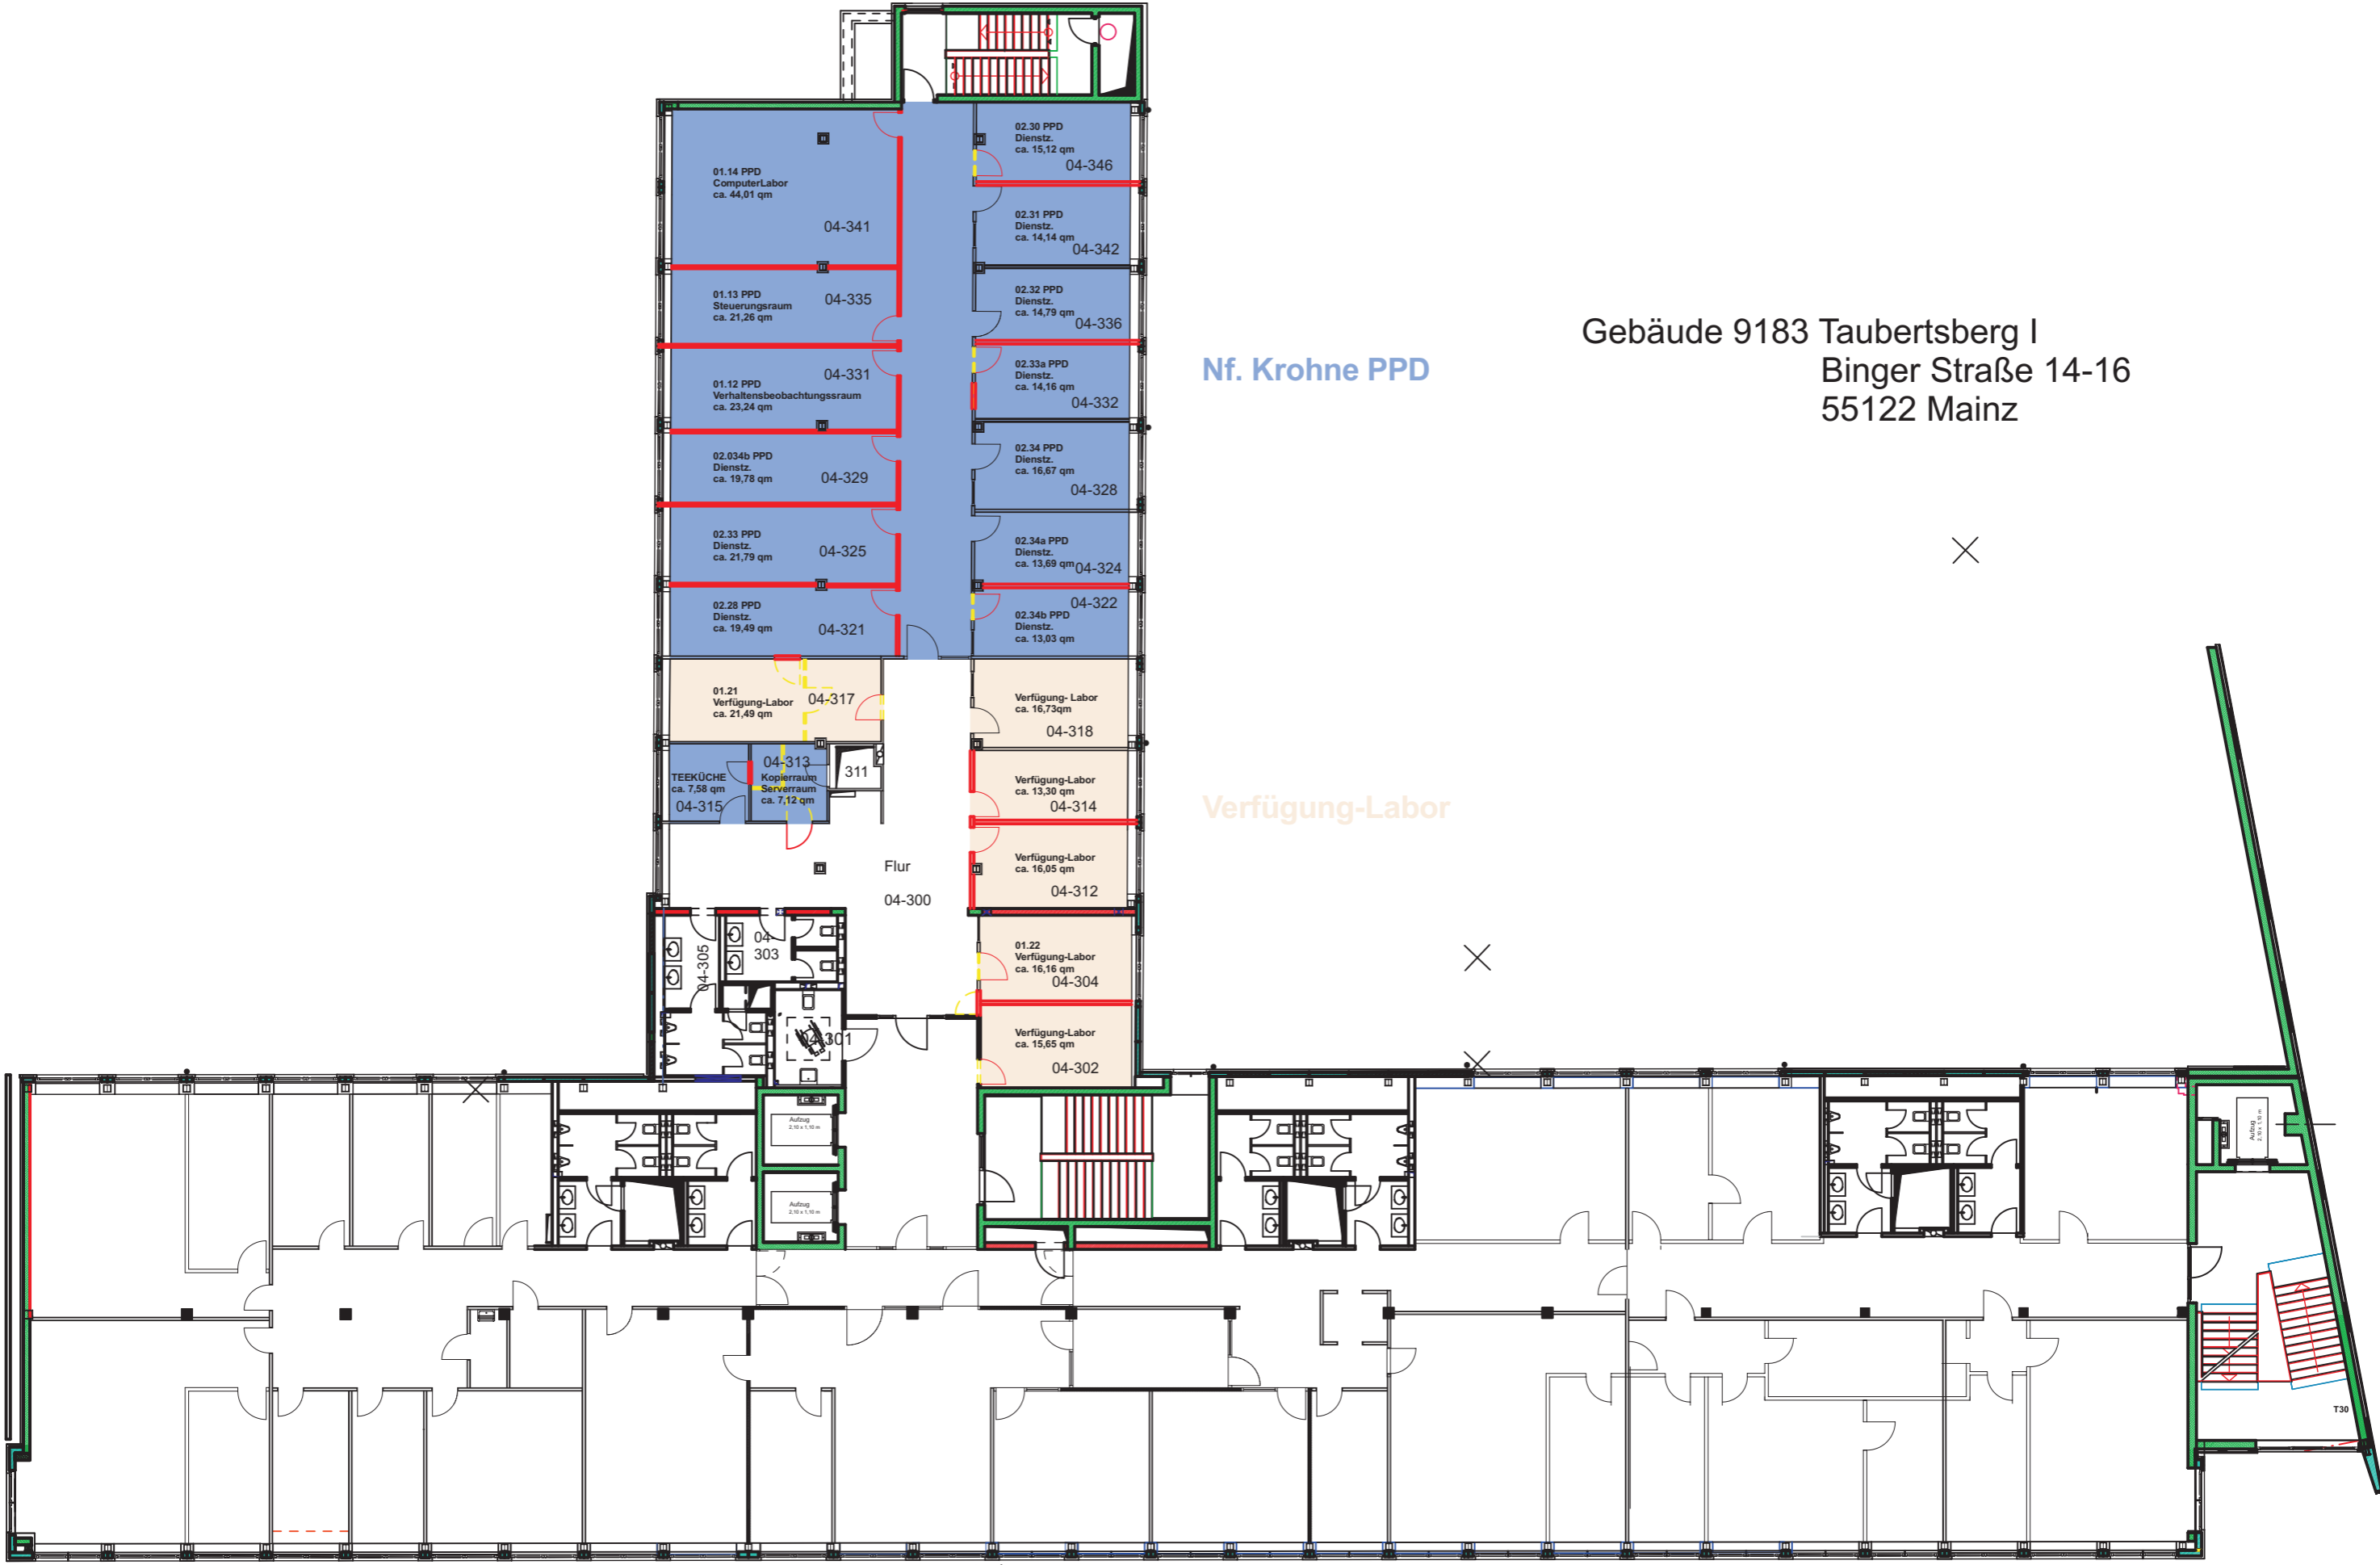

Gebäude 9183 Taubertsberg I  
Binger Straße 14-16  
55122 Mainz

Nf. Krohne PPD

Verfügung-Labor

T30